


Stadium:			
MATERIAŁY DO ZGŁOSZENIA			
Zamierzenie budowlane: Remont betonowej konstrukcji nawierzchni drogi wewnętrznej na odcinku od drogi wojewódzkiej nr 728 do zalewu Zakrucze w Małogoszczu			
Branża: DROGOWA			
Nazwa opracowania: PLAN SYTUACYJNY Ark. 6 z 6 SKALA 1:1000			
ZESPÓŁ PROJEKTOWY			
funkcja	imię i nazwisko	specjalność i nr uprawnień	podpis / data
PROJEKTANT	mgr inż. Karol Dworakowski	W SPEC. DROGOWEJ BEZ OGR. PDL/0101/POOD/12	
SPRAWDZAJĄCY	mgr inż. Marcin Narożnik	W SPEC. DROGOWEJ BEZ OGR. MAZ/0124/POOD/08	

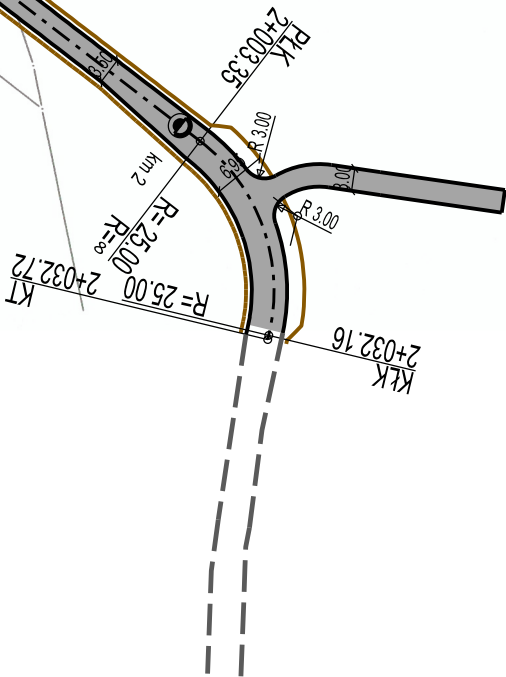

Podlega ona się zgodność niniejszej kopii z treścią materiału państwowego zasobu geodezyjnego i kartograficznego

Organ prowadzący państwowy zasób geodezyjny i kartograficzny **STAROSTA JĘDRZEJOŃSKI**

Nazwa materiału zasobu mapa syt-wp

Identyfikator ewidencyjny materiału zasobu P. 2602. 2009. 9

Data wykonania kopii 2014. 04. 19

Imię, nazwisko i podpis osoby reprezentującej organ [signature]

KOPIA MAPY SYTUACYJNO - WYSOKOŚCIOWEJ

Województwo Świętokrzyskie
POWIAT JĘDRZEJOŃSKI

Gmina: Małogoszcz

Miejscowość: Osiedle, Zakrucze

Nr arkusza mapy: 143. 431. 092

Skala: 1:1000

mgr inż. Małgorzata Marcinkowska