


Wyrzys z mapy

Skala 1:2000

Województwo: świętokrzyskie

Powiat: jędrzejowski

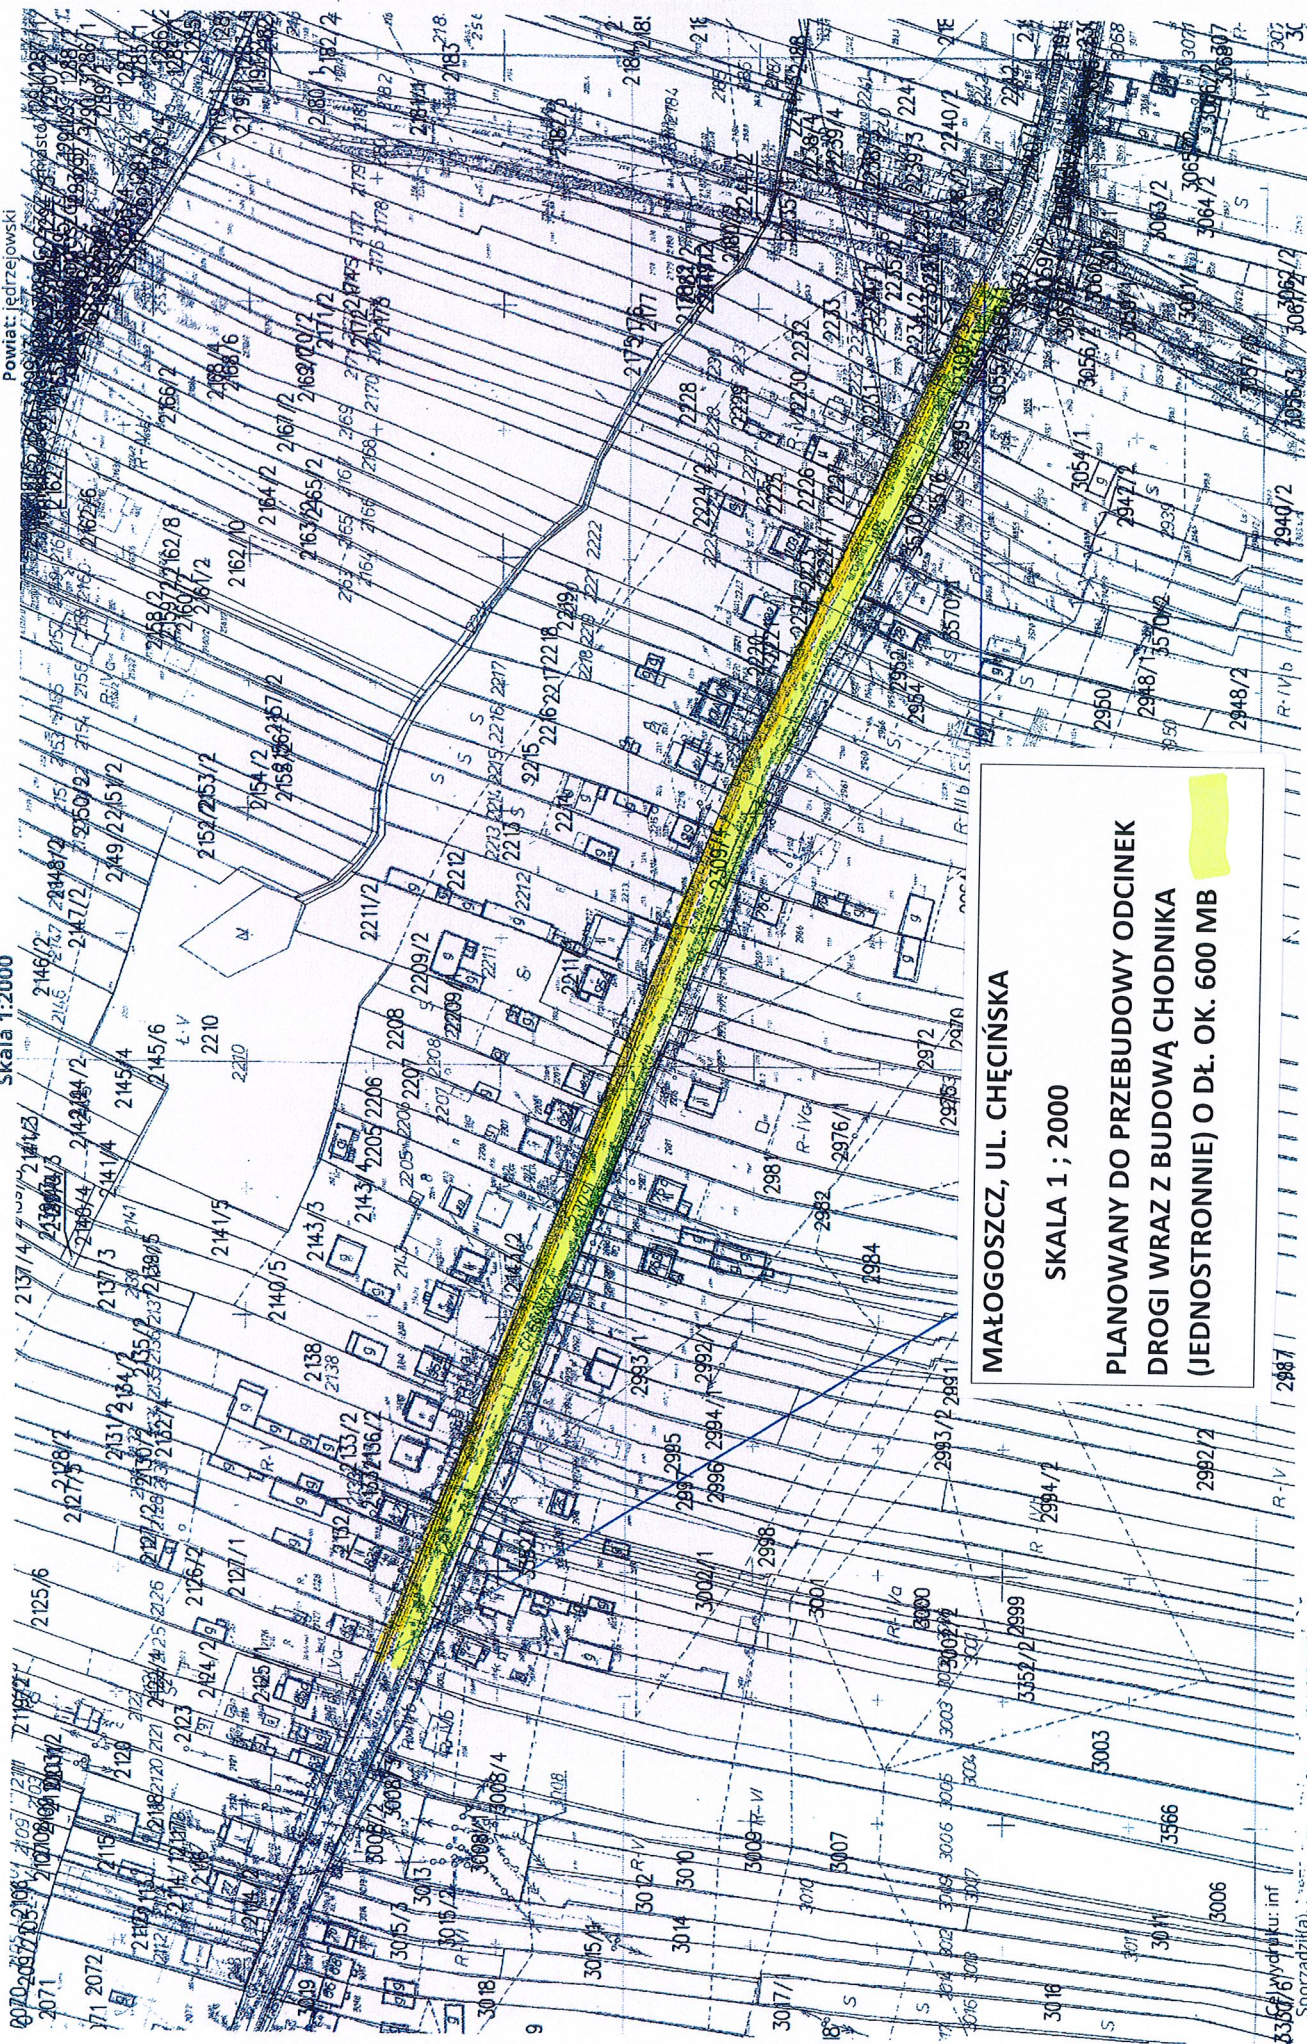

MAŁOGOSZCZ, UL. CHĘCIŃSKA

SKALA 1 ; 2000

PLANOWANY DO PRZEBUDOWY ODCINEK
DROGI WRAZ Z BUDOWĄ CHODNIKA
(JEDNOSTRONNIE) O DŁ. OK. 600 MB

3350/6/1 Wydziału: inf
Sporządził(a):