

**UCHWAŁA Nr .....**  
**Rady Miejskiej w Małogoszczu**  
**z dnia ..... 2023 roku**

**w sprawie przystąpienia do sporządzenia: zmiany części Miejscowego planu zagospodarowania przestrzennego miasta Małogoszcz w granicach administracyjnych i części sołectw: Leśnica, Zakrucze, Bocheniec i Mieronice, obejmującego m.in. teren górniczy „Małogoszcz” i teren górniczy „Głuchowiec II”**

Na podstawie art. 18 ust. 2 pkt 15 ustawy z dnia 8 marca 1990 r. o samorządzie gminnym (t.j. Dz. U. z 2023 r., poz. 40, 572) oraz art. 14 ust. 1 i 2 w związku z art. 27 ustawy z dnia 27 marca 2003 r. o planowaniu i zagospodarowaniu przestrzennym (t.j. Dz. U. z 2023r., poz. 977), Rada Miejska w Małogoszczu uchwala, co następuje:

§ 1

1. Przystępuje się do sporządzenia zmiany Nr 2 części Miejscowego planu zagospodarowania przestrzennego miasta Małogoszcz w granicach administracyjnych i części sołectw: Leśnica, Zakrucze, Bocheniec i Mieronice, obejmującego m.in. teren górniczy „Małogoszcz” i teren górniczy „Głuchowiec II”, zwanego dalej zmianą planu.

2. Zmiana planu obejmuje obszar położony na terenie części miasta Małogoszcz i na terenie części sołectwa Mieronice, w granicach określonych na załączniku graficznym, stanowiącym integralną część uchwały.

3. Zmianą planu będą ustalenia, o których mowa w art. 15 powołanej na wstępie ustawy o planowaniu i zagospodarowaniu przestrzennym, w zakresie dostosowanym do występujących potrzeb, objętych zmianą planu.

4. Zmiana planu obejmuje część tekstową i część graficzną.

§ 2

Wykonanie uchwały powierza się Burmistrzowi Miasta i Gminy Małogoszcz.

§ 3

Uchwała wchodzi w życie z dniem podjęcia.


Przewodniczący Rady Miejskiej  
Michał Borowski

**RADCA PRAWNY**

*mgr Wiesław Zagala*



ZAŁĄCZNIK GRAFICZNY  
DO UCHWAŁY NR .....  
RADY MIEJSKIEJ W MAŁOGOSZCZU  
Z DNIA .....  
SKALA 1 : 5000

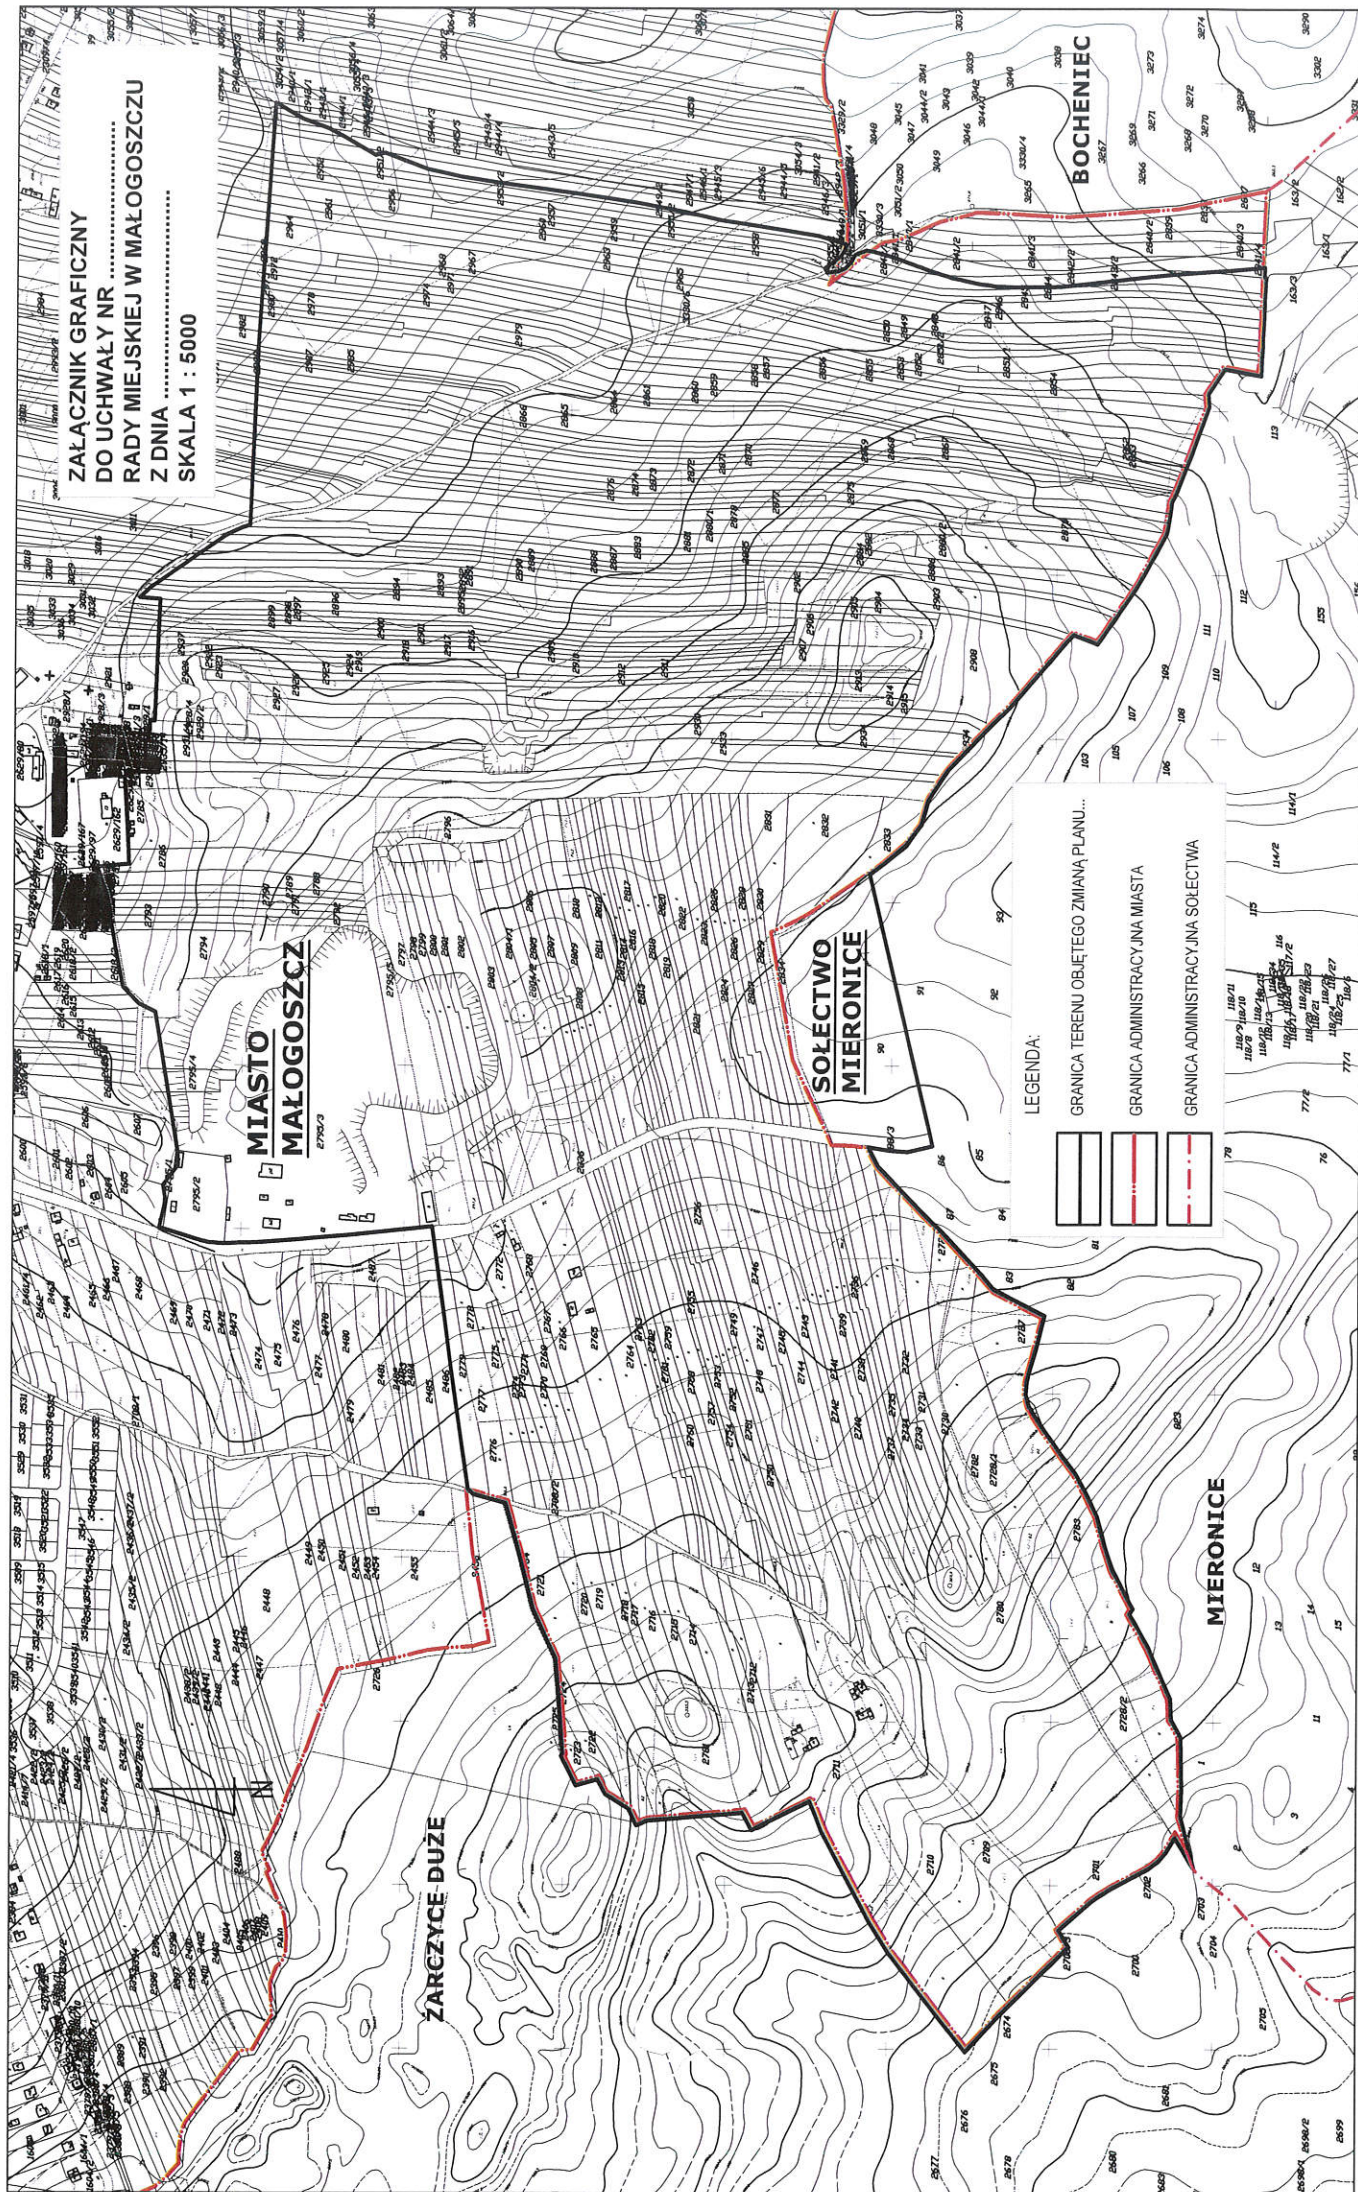

LEGENDA:

	GRANICA TERENU OBJĘTEGO ZMIANĄ PLANU...
	GRANICA ADMINISTRACYJNA MIASTA
	GRANICA ADMINISTRACYJNA SOŁECTWA



## UZASADNIENIE

do Uchwały Nr .....2023 Rady Miejskiej w Małogoszczu z dnia ..... 2023r.

**w sprawie przystąpienia do sporządzenia zmiany części Miejscowego planu zagospodarowania przestrzennego miasta Małogoszcz w granicach administracyjnych i części sołectw: Leśnica, Zakrucze, Bocheniec i Mieronice, obejmującego m.in. teren górniczy „Małogoszcz” i teren górniczy „Głuchowiec II”**

Zmiana Nr 2 części Miejscowego planu zagospodarowania przestrzennego miasta Małogoszcz w granicach administracyjnych i części sołectw: Leśnica, Zakrucze, Bocheniec i Mieronice, obejmującego m.in. teren górniczy „Małogoszcz” i teren górniczy „Głuchowiec II”, uchwalonego Uchwałą Nr 19/172/05 Rady Miejskiej w Małogoszczu z dnia 25 lutego 2005 r., zmienionego w części Uchwałą Nr 31/267/14 Rady Miejskiej w Małogoszczu z dnia 26 czerwca 2014 r., **obejmować będzie część obszaru położonego na terenie części miasta Małogoszcz i części sołectwa Mieronice**, w granicach określonych na załączniku graficznym do uchwały inicjującej.

W trakcie realizacji ustaleń miejscowego planu, ze względu na upływ czasu oraz zmieniające się przepisy w zakresie realizacji przedsięwzięć inwestycyjnych, występujące potrzeby potencjalnych inwestorów, zmieniająca się koniunktura gospodarcza związana z szeroko rozumianą działalnością gospodarczą, wystąpiła konieczność dostosowania funkcji terenów do występujących potrzeb rozwojowych miasta Małogoszcz i sołectwa Mieronice, określonych w kierunkach zagospodarowania przestrzennego, zawartych w zmianie studium.

Zmiana części miejscowego planu będzie dotyczyć części terenu miasta Małogoszcz i części terenu sołectwa Mieronice, i polegać będzie na wprowadzeniu nowych funkcji rozwojowych, związanych z występującymi potrzebami potencjalnych inwestorów, uwzględniając ustalenia zawarte w studium i jego zmianie określonych w kierunkach rozwoju przestrzennego oraz ma na celu uzyskanie zgodności zapisów planu z ustaleniami studium.

Zmiana planu wymaga uwzględnienia nowych ustaleń dla Kopalni Odkrywkowych Surowców Drogowych, dla złoża wapieni jurajskich „Głuchowiec” (ID:876), wynikających ze zmienionej z 2003 r. Koncesji, decyzją Marszałka Województwa Świętokrzyskiego z dnia 27.09.2018 r., znak: OWS-V.7422.10.2018, która ustanawia obszar górniczy „Głuchowiec III” i teren górniczy „Głuchowiec III” (koncesji udzielono do dnia 31.12.2043 r.).

Zgodnie z art. 14 ust. 5 ustawy z dnia 27 marca 2003 r. o planowaniu i zagospodarowaniu przestrzennym, przed podjęciem uchwały w sprawie przystąpienia do sporządzenia zmiany miejscowego planu, Burmistrz Miasta i Gminy Małogoszcz dokonał analizy dotyczącej zasadności przystąpienia do sporządzenia zmiany części planu miejscowego i stopnia zgodności przewidywanych rozwiązań z ustaleniami studium uwarunkowań i kierunków zagospodarowania przestrzennego.

Ustalenia studium uwarunkowań i kierunków zagospodarowania przestrzennego, zawierają m. in. wytyczne kształtowania ładu przestrzennego dot. kierunków rozwoju przestrzennego miasta i gminy Małogoszcz, w tym m.in. kontynuację rozwoju szeroko rozumianego budownictwa, w tym działalności gospodarczej, przemysłu, rzemiosła i występującej działalności wydobywczej na terenie kopalni „Głuchowiec”.

Przewidziane do wprowadzenia zmiany na części obszaru miejscowego planu, w granicach określonych na załączniku graficznym do uchwały, będą zgodne z kierunkami rozwoju przestrzennego, określonymi w studium uwarunkowań i kierunków zagospodarowania przestrzennego i jego zmianą.

Podjęcie uchwały, stanowi rozpoczęcie procedury planistycznej, związanej ze sporządzeniem zmiany Nr 2 miejscowego planu zagospodarowania przestrzennego.

Projekt uchwały wraz z uzasadnieniem opracowała:

Justyna Mendelska

Kierownik Referatu Ochrony Środowiska, Rolnictwa, Gospodarki Przestrzennej i Nieruchomości